


MartinTouSeul - « L ' ElectroniK JâZe »

Plan de Feux

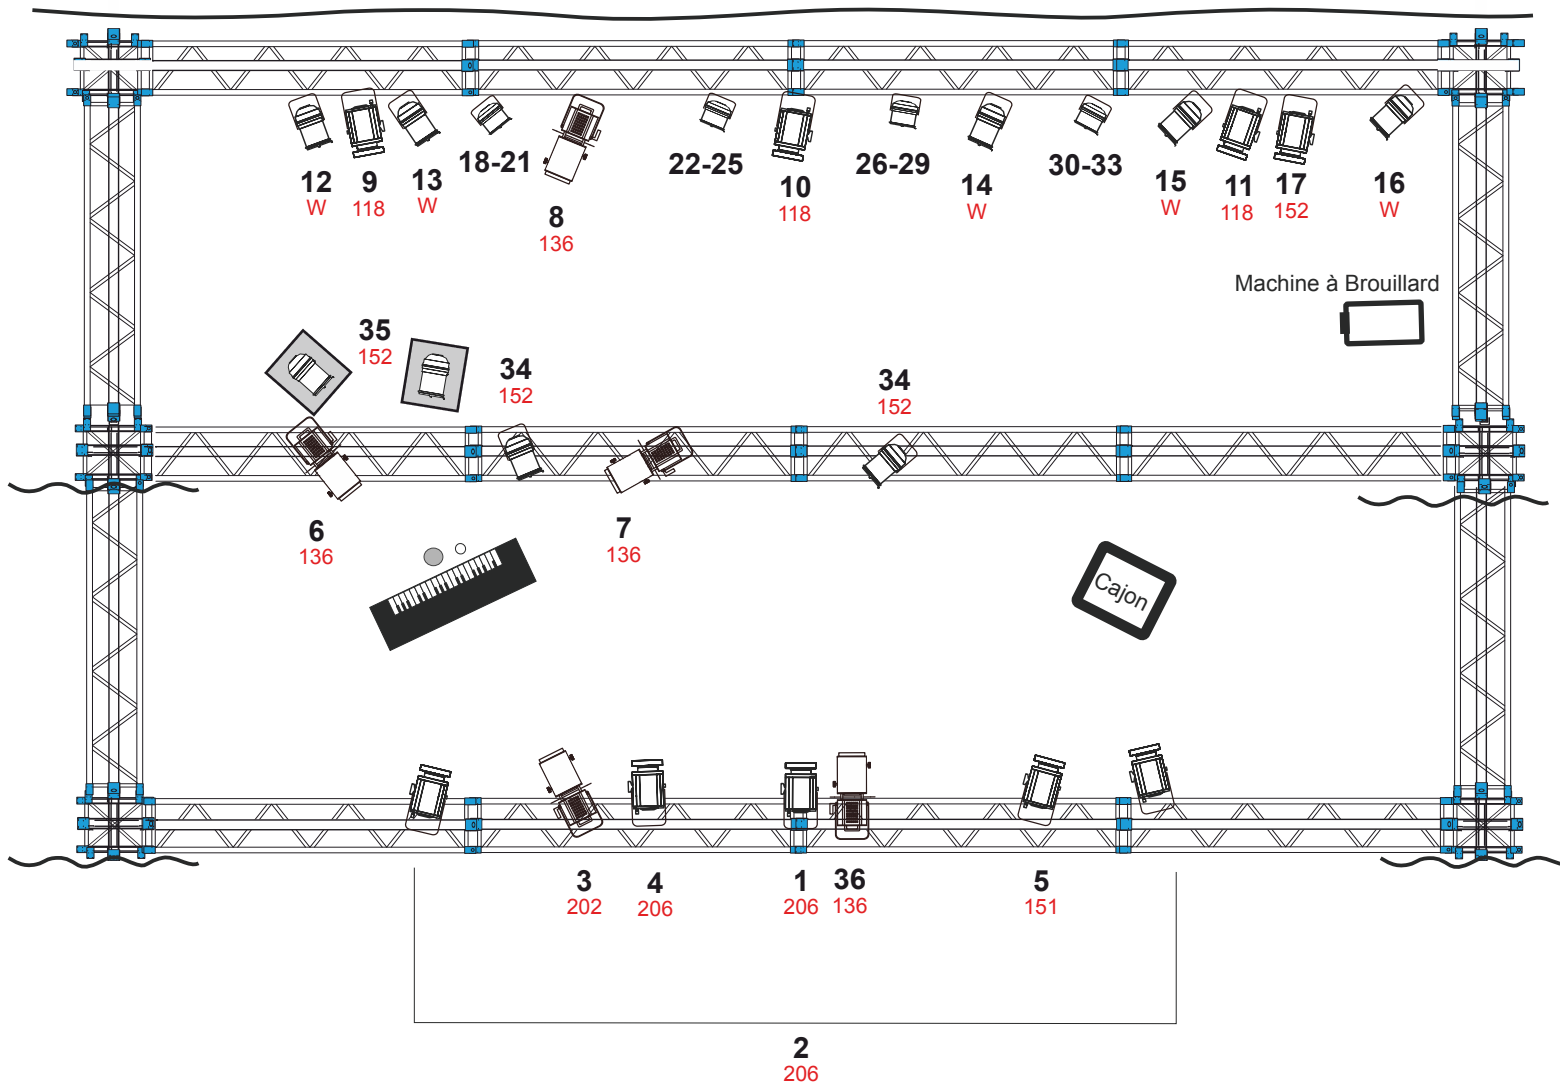

| | |
|--|----------------------------|
| | 9 PC 1KW ADB |
| | 5 DEC 1 KW JULIAT 614 SX |
| | 7 PAR 64 CP61 |
| | 2 PAR 64 CP 62 SUR PLATINE |
| | 4 PAR A LED |
| | 1 MACHINE A BROUILLARD |

Spectacle : 75 minutes

Plateau : Ouverture cadre de scène ----- 6m (minimum)

Profondeur ----- 4m (minimum)

Hauteur sous perche ----- 4m (minimum)

Sol noir, fond de scène noir et pendrillons à l'italienne.

Important : La proximité avec le public est indispensable. De nombreux allers-retours sont prévus entre l'espace scénique et le public; prévoir un escalier.

Important : La lumière de la salle fait partie intégrante du spectacle et doit pouvoir être gérée depuis la régie.

En cas de difficultés à respecter cette fiche, ne pas hésiter à nous contacter, nous pouvons envisager un aménagement différent en fonction des lieux.

Contact : Emmanuel BOUDAULT - Port. 06.81.41.66.77
 Art Session - 24, rue Paul Mamert - 33800 Bordeaux
 Tél. : 05.56.91.73.95 - E-mail : artsession@free.fr